

MESTO SNINA

Mestský úrad Snina
oddelenie výstavby, ÚP, ŽP a SP
Strojárska 2060/95
069 01 Snina

Číslo: SP-2021/4018-02-Ih
Vybavuje: Ing. Jana Ihnátová

V Snine 24.09.2021

VEREJNÁ VYHLÁŠKA

Vec

Východoslovenská distribučná, a.s., Mlynská 31, Košice – Smart optický prepoj Snina - Pichne, líniová stavba v k.ú. Snina, Pichne

- oznámenie o začatí územného konania, pozvanie na ústne pojednávanie a žiadosť o záväzné stanovisko podľa § 140b stavebného zákona

Mesto Snina prevzalo dňa 17.09.2021 od navrhovateľa: Východoslovenská distribučná, a.s., Mlynská 31, Košice v zastúpení: ARGO – PK s.r.o., Strojárska 3998, Snina, Ing. Iveta Vološinová, konateľka návrh zo dňa 17.09.2021 na vydanie územného rozhodnutia o umiestnení stavby Smart optický prepoj Snina - Pichne, líniová stavba v k.ú. Snina, Pichne. Uvedeným dňom bolo začaté územné konanie.

Mesto Snina ako príslušný stavebný úrad podľa § 119 ods. 1 zák. č. 50/1976 Zb. o územnom plánovaní a stavebnom poriadku v znení neskorších predpisov (ďalej stavebný zákon) v súlade s § 36 stavebného zákona **oznamuje** dotknutým orgánom a účastníkom konania verejnou vyhláškou začatie územného konania a súčasne k prejednávaniu predloženého návrhu nariaďuje ústne pojednávanie spojené s miestnou obhliadkou **na deň 29.10.2021 o 9,00 hod.** so stretnutím pozvaných na: **Mestskom úrade v Snine, 2. poschodie, rokovacia miestnosť**.

Prizvané osoby sú pri ústnom pojednávaní a miestnej ohliadke povinné dodržiavať aktuálne platné opatrenia uvedené vo vyhláškach Úradu verejného zdravotníctva SR, ktorými sa nariaďujú opatrenia pri ohrození verejného zdravia k obmedzeniam prevádzok a hromadných podujatí a k povinnosti prekrytia horných dýchacích ciest. Uvedené vyhlášky Úradu verejného zdravotníctva SR sa menia v závislosti od pandemickej situácie, a preto je potrebné sledovať ich aktuálne znenie.

Do podkladových materiálov v návrhu na vydanie územného rozhodnutia sa môže nahliadnuť v priebehu územného konania na Meste Snina, oddelení výstavby, ÚP, ŽP a SP, Strojárska 2060/95, Snina. Termín a spôsob nahliadnutia do podkladov je potrebné vopred telefonicky dohodnúť (057 7561831).

Účastníci konania môžu svoje námietky a pripomienky uplatniť najneskoršie pri tomto pojednávaní, v opačnom prípade sa na ne neprihliadne.

Dotknuté orgány upovedomia stavebný úrad vždy jednotlivo. Tieto orgány sú povinné oznámiť svoje stanovisko v rovnakej lehote, v ktorej môžu uplatniť svoje námietky účastníci konania. Ak dotknutý orgán potrebuje na riadne posúdenie návrhu dlhší čas, stavebný úrad na jeho žiadosť určenú lehotu pred jej uplynutím primerane predĺži. Ak dotknutý orgán v určenej alebo predĺženej lehote neoznámí svoje stanovisko k navrhovanej stavbe, má sa za to, že so stavbou z hľadiska ním sledovaných záujmov súhlasí.

V odvolacom konaní sa neprihliada na námietky a pripomienky, ktoré neboli uplatnené v prvostupňovom konaní v určenej lehote, hoci uplatnené mohli byť.

V prípade, že sa účastník konania nechá zastupovať, predloží jeho zástupca písomné splnomocnenie.

Podľa § 142h ods. b) stavebného zákona stavebný úrad predlžuje lehotu na vybavenie Vášho návrhu na 90 dní z dôvodu krízovej situácie spôsobenej ochorením COVID-19.

Navrhovateľ k návrhu na konaní doloží všetky doklady potrebné pre riadne posúdenie návrhu.

Ing. Marcela Miková
vedúca oddelenia

Toto oznámenie sa doručí účastníkom konania formou verejnej vyhlášky vyvesením po dobu 15 dní (posledný deň vyvesenia je dňom doručenia) na úradnej tabuli správneho orgánu Mesta Snina, Strojárska 2060/95, 069 01 Snina. Oznámenie bude zároveň zverejnené na webovom sídle Mesta Snina (www.snina.sk/otvorena-samosprava/uradna-tabula-2), úradnej tabuli Obce Pichne, 069 01 Pichne 27, webovom sídle Obce Pichne (www.pichne.sk), na centrálnej úradnej elektronickej tabuli (cuet.slovensko.sk).

Doručí sa dotknutým orgánom:

1. Krajský pamiatkový úrad, Hlavná 115, 080 01 Prešov, IČO 31755194
2. Regionálny úrad verejného zdravotníctva v Humennom, 26. novembra 1507/2, 066 18 Humenné, IČO 00611018
3. Okresný úrad Snina, odbor starostlivosti o životné prostredie - ŠVS, OH, OPaK, Partizánska 1057, 069 01 Snina, IČO 00151866
4. Okresný úrad Humenné, Pozemkový a lesný odbor, Mierová 4, 066 01 Humenné, IČO 00151866
5. Okresný úrad Humenné, odbor cestnej dopravy a pozemných komunikácií, Kukorelliho 1, 066 01 Humenné, IČO 00151866
6. Okresné riaditeľstvo PZ v Humennom, Okresný dopravný inšpektorát, Nemocničná 1, 066 01 Humenné, IČO 00151866
7. Slovak Telekom a.s. Bajkalská 28, 817 62 Bratislava, IČO 35763469
8. SPP – distribúcia, a.s., Bratislava, Mlynské Nivy 44/b, 825 11 Bratislava, IČO 35910739
9. Východoslovenská vodárenská spoločnosť, a.s., Komenského 50, 042 48 Košice, IČO 36570460
10. Východoslovenská distribučná, a.s., Mlynská 31, 042 91 Košice, IČO 36599361
11. Verejnoprospešné služby Snina s.r.o., Budovateľská 2202, 069 01 Snina, IČO 43904157
12. BELNET SNINA, s.r.o., Strojárska 3998, 069 01 Snina, IČO 36496421
13. ANTIK Telecom s.r.o., Čárskeho 10, 040 01 Košice, IČO 36191400
14. TV – SKV s.r.o., Strojárska 1832/93, 069 01 Snina, IČO 36490750
15. Mesto Snina, oddelenie výstavby, ÚP, ŽP a SP, referát životného prostredia, Strojárska 2060, 069 01 Snina, IČO 00323560

Na vedomie (bez právnych účinkov v zmysle doručenia):

1. Východoslovenská distribučná, a.s., Mlynská 31, 042 91 Košice, IČO 36599361, Ing. Radoslav Haluška, predseda predstavenstva, IČO 36599361 v zastúpení: ARGO – PK s.r.o., Strojárska 3998, 069 01 Snina, IČO 36614971, Ing. Iveta Vološinová, konateľka
2. Mesto Snina, Strojárska 2060/95, 069 01 Snina, IČO 00323560, Ing. Daniela Galandová, primátorka mesta
3. Obec Pichne, 069 01 Pichne 27, IČO 00323411, Július Baník, starosta obce
4. Správa a údržba ciest PSK, Jesenná 14, 080 05 Prešov, IČO 37936859
5. Slovenský pozemkový fond, Búdkova 36, 817 15, Bratislava, IČO 17335345


Informácie o spracúvaní osobných údajov podľa článku 13 Nariadenia Európskeho parlamentu a Rady (EÚ) 2016/679 o ochrane fyzických osôb pri spracúvaní osobných údajov a o voľnom pohybe takýchto údajov a zákona NR SR č. 18/2018 Z.z. o ochrane osobných údajov a o zmene a doplnení niektorých zákonov sú zverejnené na webovom sídle prevádzkovateľa www.snina.sk/otvorena-samosprava/ochrana-osobnych-udajov/.

zverejnené dňa: 29.09.2021

zvesené dňa: 14.10.2021

odtlačok pečiatky
a podpis oprávnenej osoby

odtlačok pečiatky
a podpis oprávnenej osoby

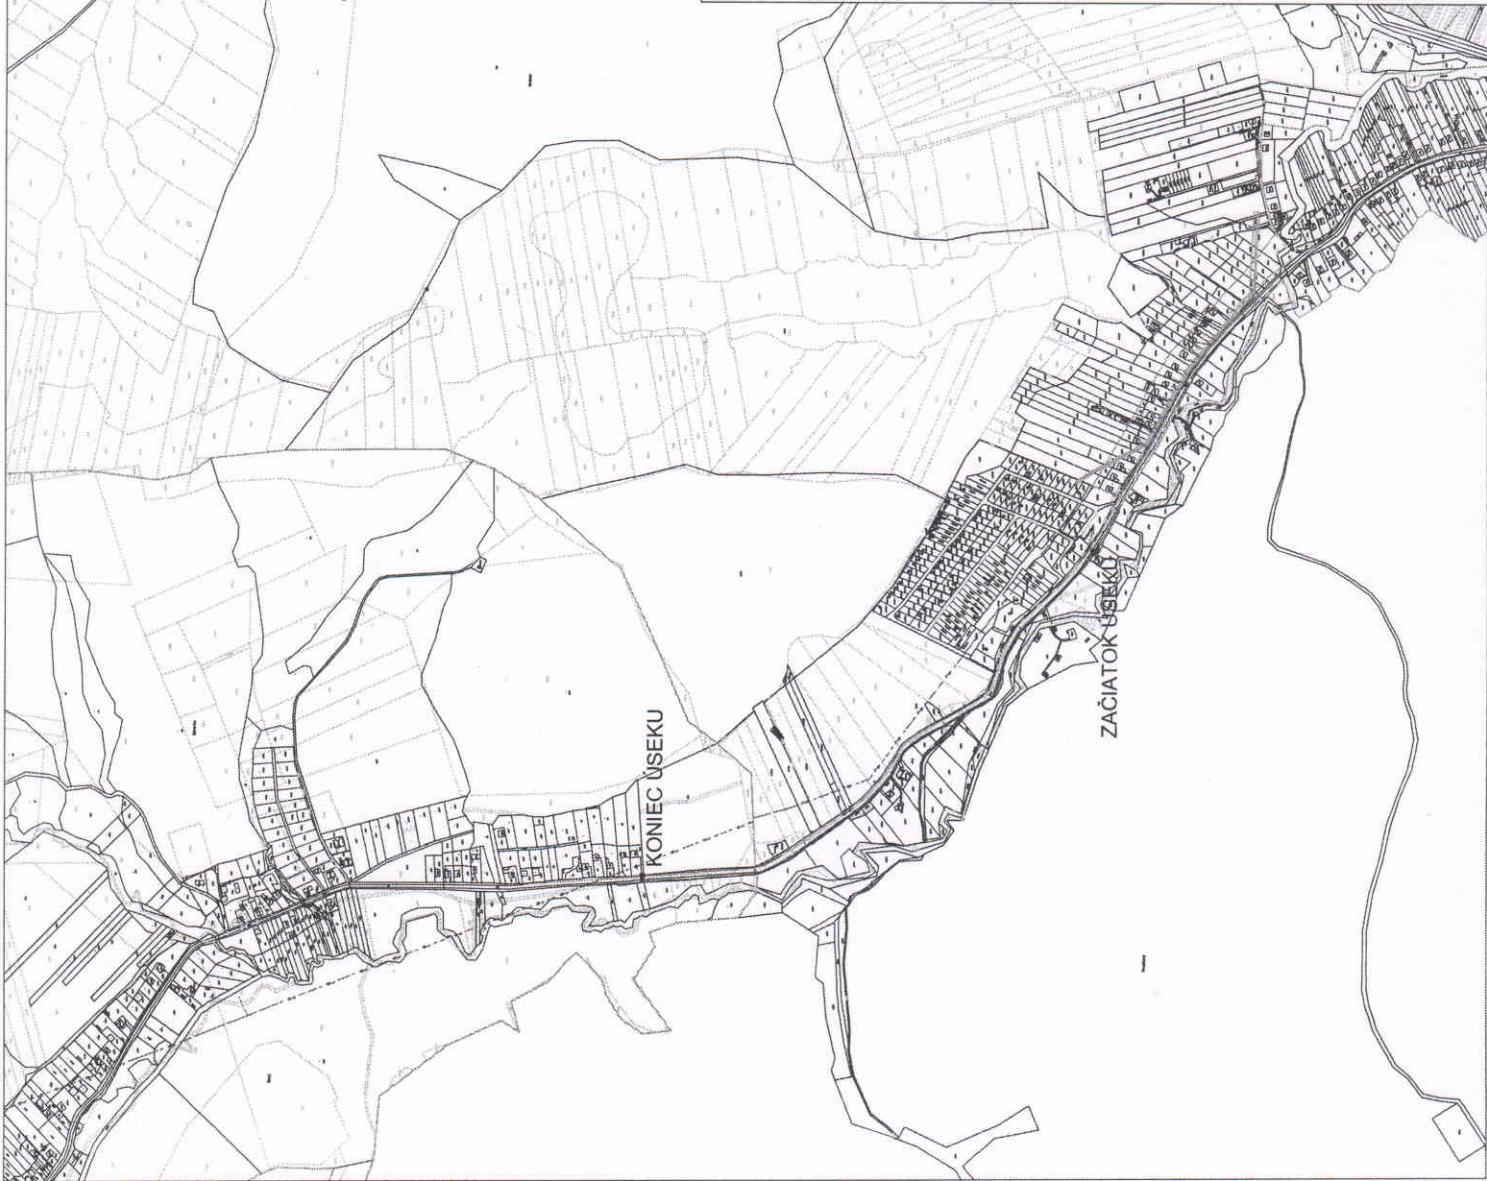

POZNÁMKY:

1 PROJEKTOVÁ DOKUMENTÁCIA JE CHRÁNENÁ AUTORSKÝM ZÁKONOM č. 618/2003/ VŠETKY PRÁVA K TECHNICKÉMU RIEŠENIU DOKUMENTÁCIE PRINÁLEŽIA VÝHRADNE AUTORovi NÁVRHU A BEZ SÚHLASU NESMIE BYŤ TECHNICKÁ DOKUMENTÁCIA KOPIROVANÁ, ROZMNOŽOVANÁ A NIE JE DOVOLENE JU POSTÚPIŤ TREŤÍM OSOBÁM. PRE ÚČELY STAVEBNÉHO KONANIA JE MOŽNÉ S DOKUMENTÁCIou NAKLADAŤ V POTREBNOM ROZSAHU.



Peciatka: Pare:

Stav k 26.08.2021

Zodpovedný projektant: Ing. arch. Jozef BAJUS

Projektant: Ing. Lukáš PIDA

Stavba: SMART OPTICKÝ PREPOJ SNINA - PICHNE

Objekt:

Miesto: k. ú. Snina
k. ú. Pichne

Stavebník: Východoslovenská distribučná, a.s.
Mlynská 31, 042 91 Košice

Predmet výkresu: SITUÁCIA

Diel: ELI
Stupeň PD: DUR

Formát: 2 x A4

Dátum: 06/2021

Číslo zákazky: 05/2021

Kotované: mm

Mierka: M 1:10 000

Číslo výkresu: 01